
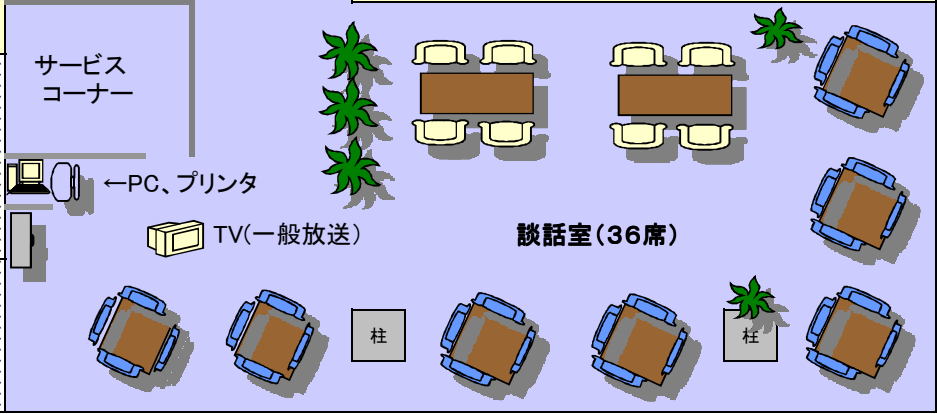
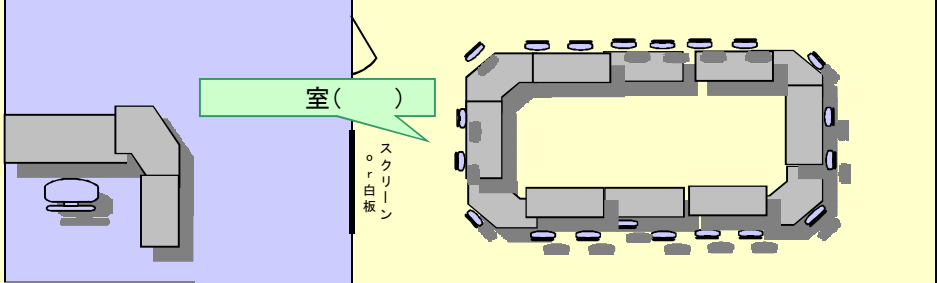
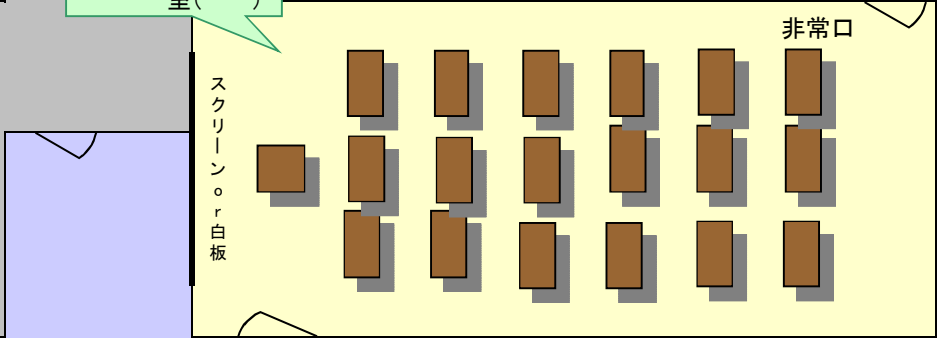
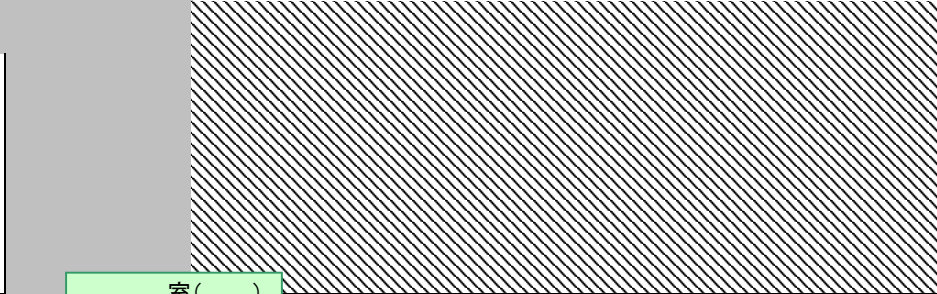
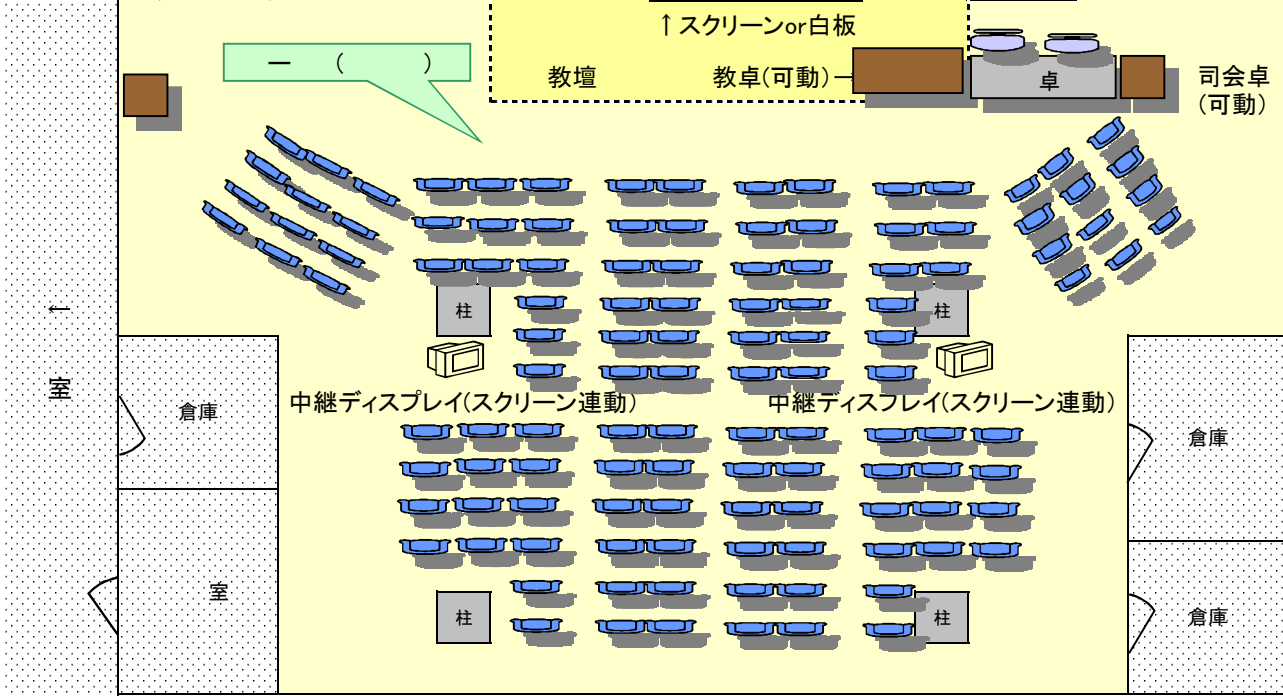
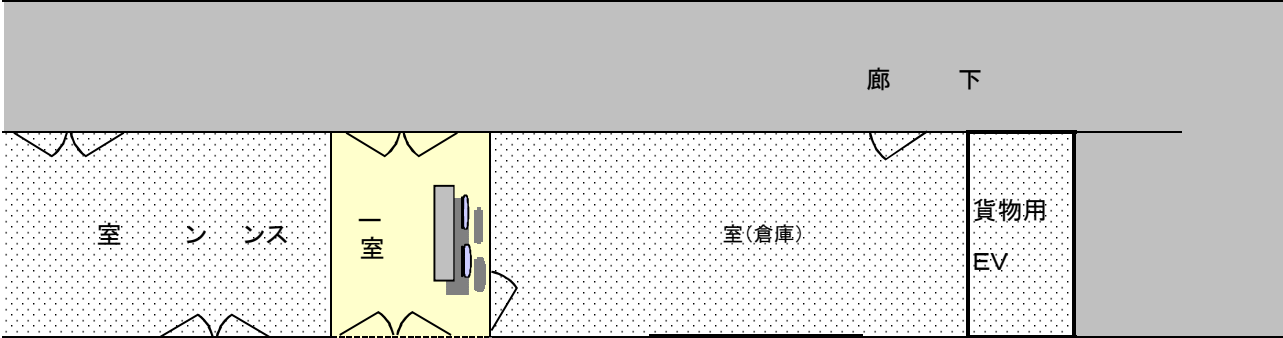
 


■ 文化交流センター 施設

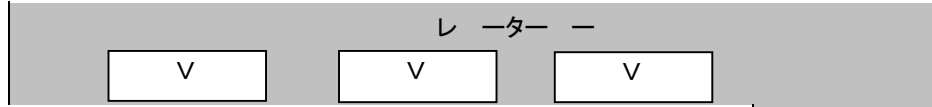

ホール (椅子・テーブルなどの配置)

使用後は元の位置にお戻し下さいますようお願い致します

事務室 ←

廊 下

→ 談話室・大小セミナー室

事務室前 エントランス

準備室(倉庫)

E V
(貨物用)

教卓(大)

操作卓

教卓

上着掛け

← 事務室

柱

柱

上着掛け

談話室・大小セミナー室

予備の
長机・椅子

倉庫

上着掛け

柱

柱


上着掛け

倉庫

■大セミナー室（36人部屋）

79㎡（幅6.2m×奥行き12.7m）

机等は動かさませんが、終了後元通りに並べてください。

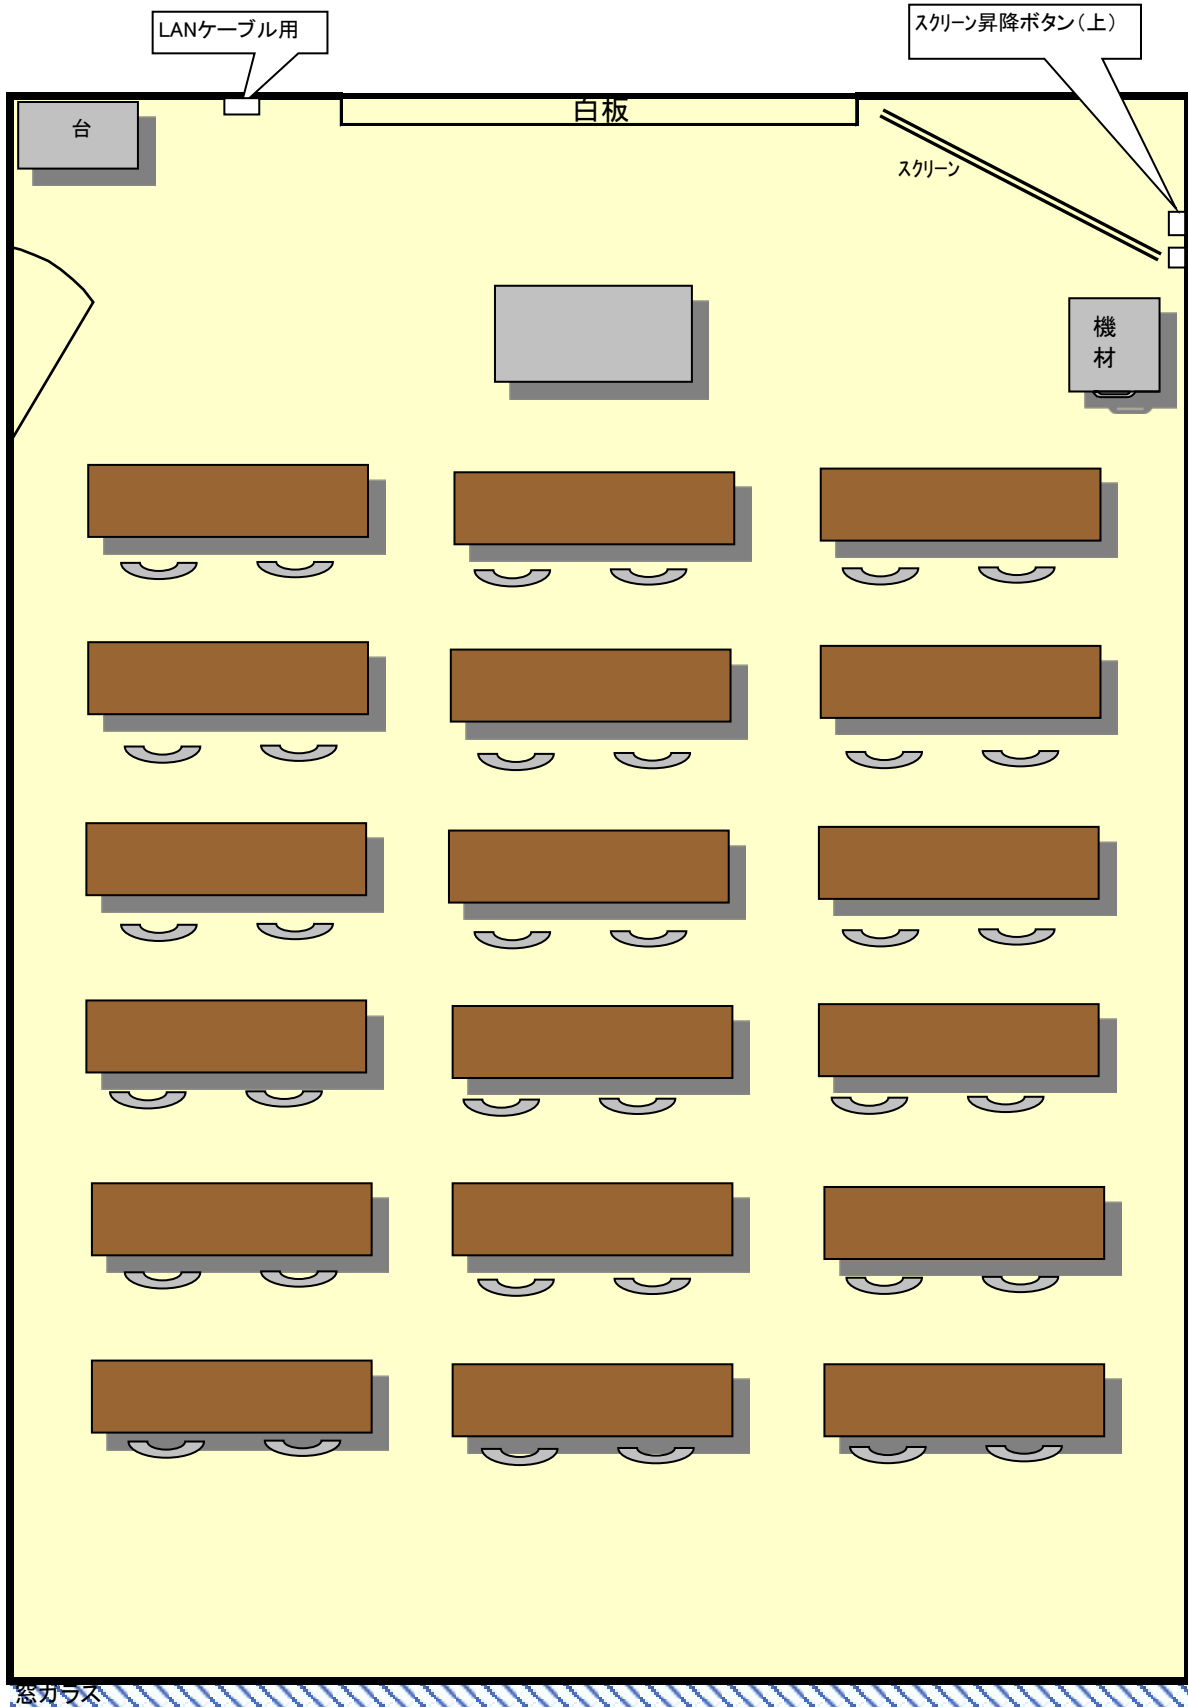


■大セミナー室（36人部屋）

79㎡（幅6.2m×奥行き12.7m）

機材（プロジェクタ等）使用時


机等は動かさませんが、終了後元通りに並べてください。

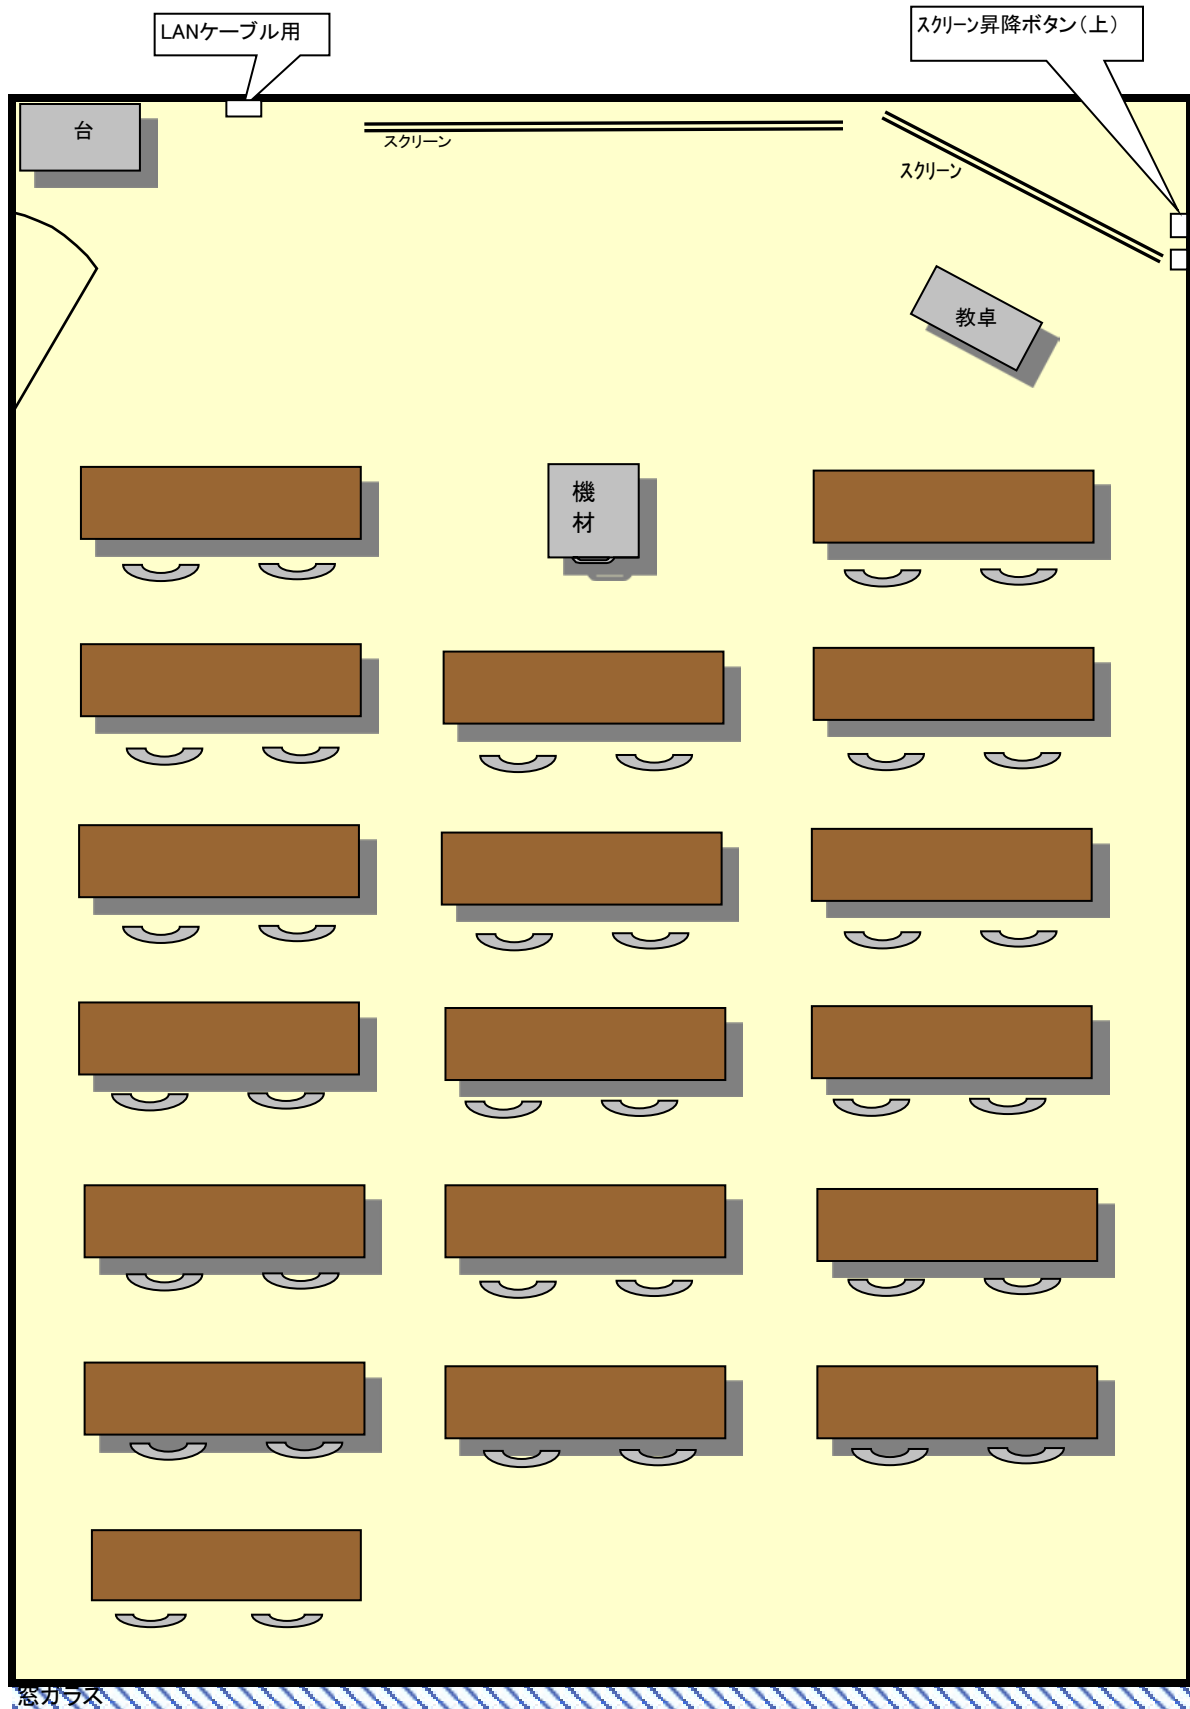

■小セミナー室（20人部屋）

62㎡（幅6.2m×奥行き10m）

机等は動かさませんが、終了後元通りに並べてください。

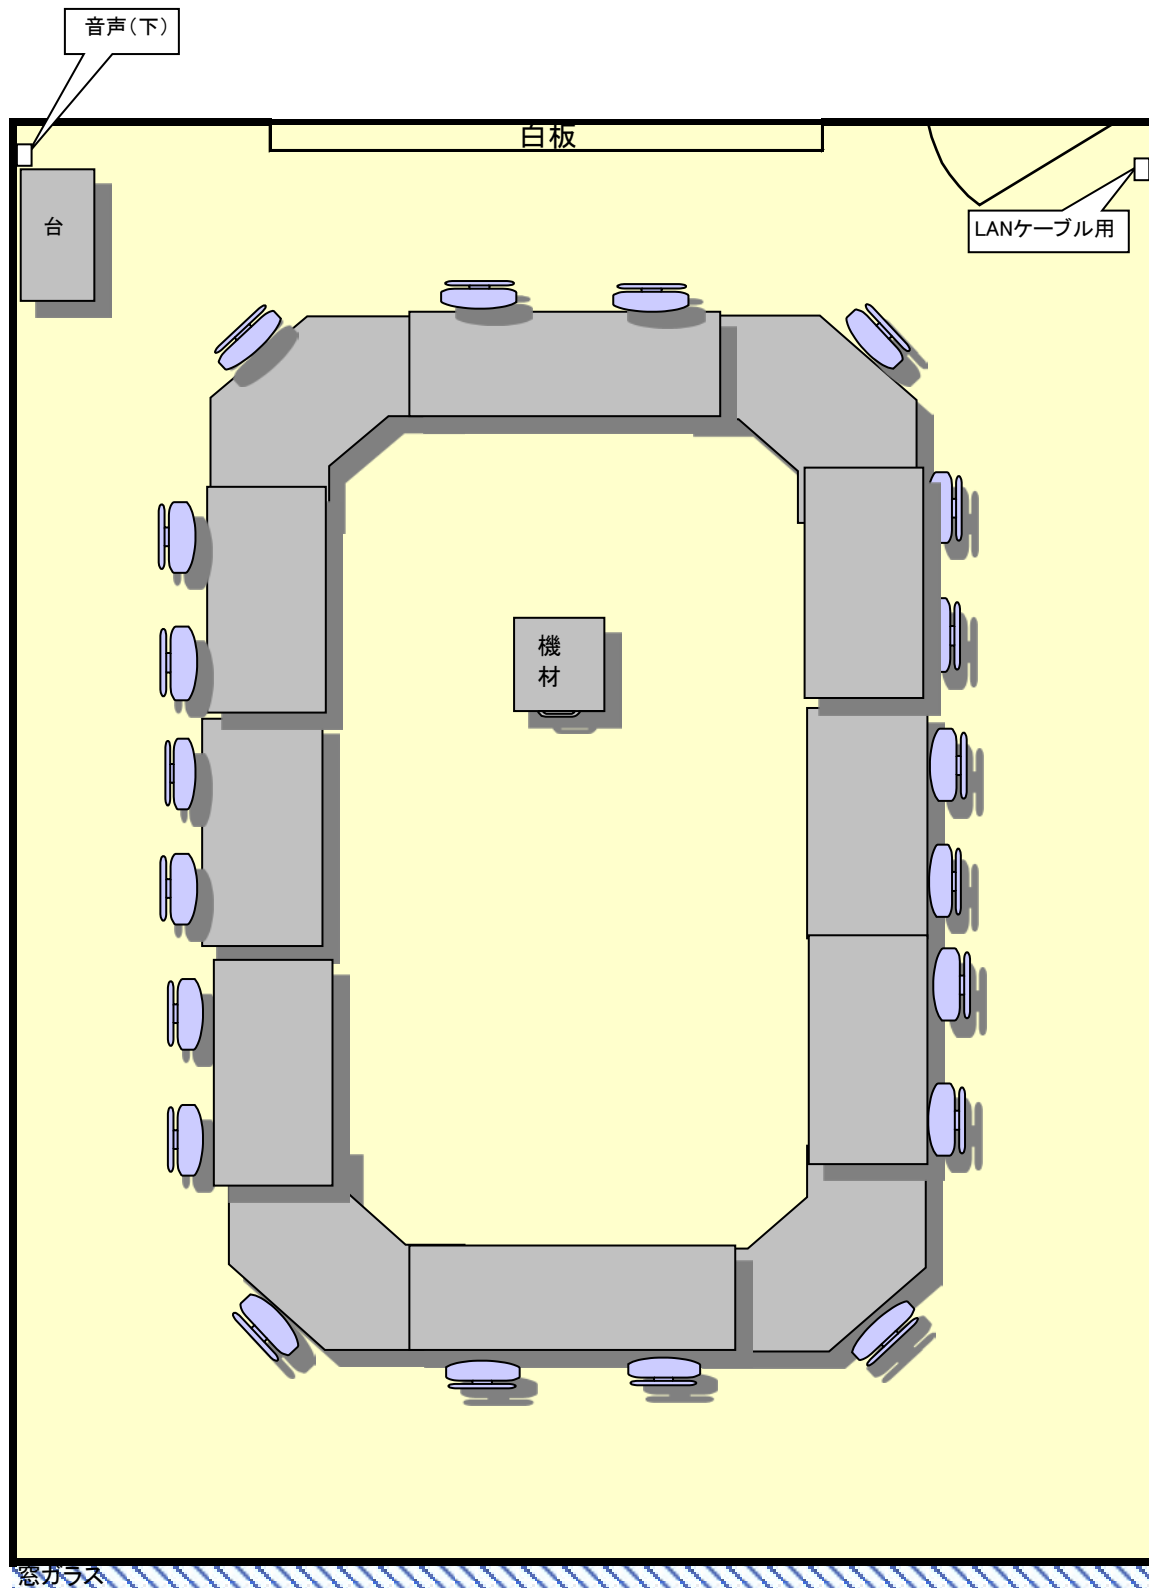

■小セミナー室（20人部屋）

62㎡（幅6.2m×奥行き10m）

機材（プロジェクタ等）使用時 机等は動かさませんが、終了後元通りに並べてください。

